


Проект нежеланная территория

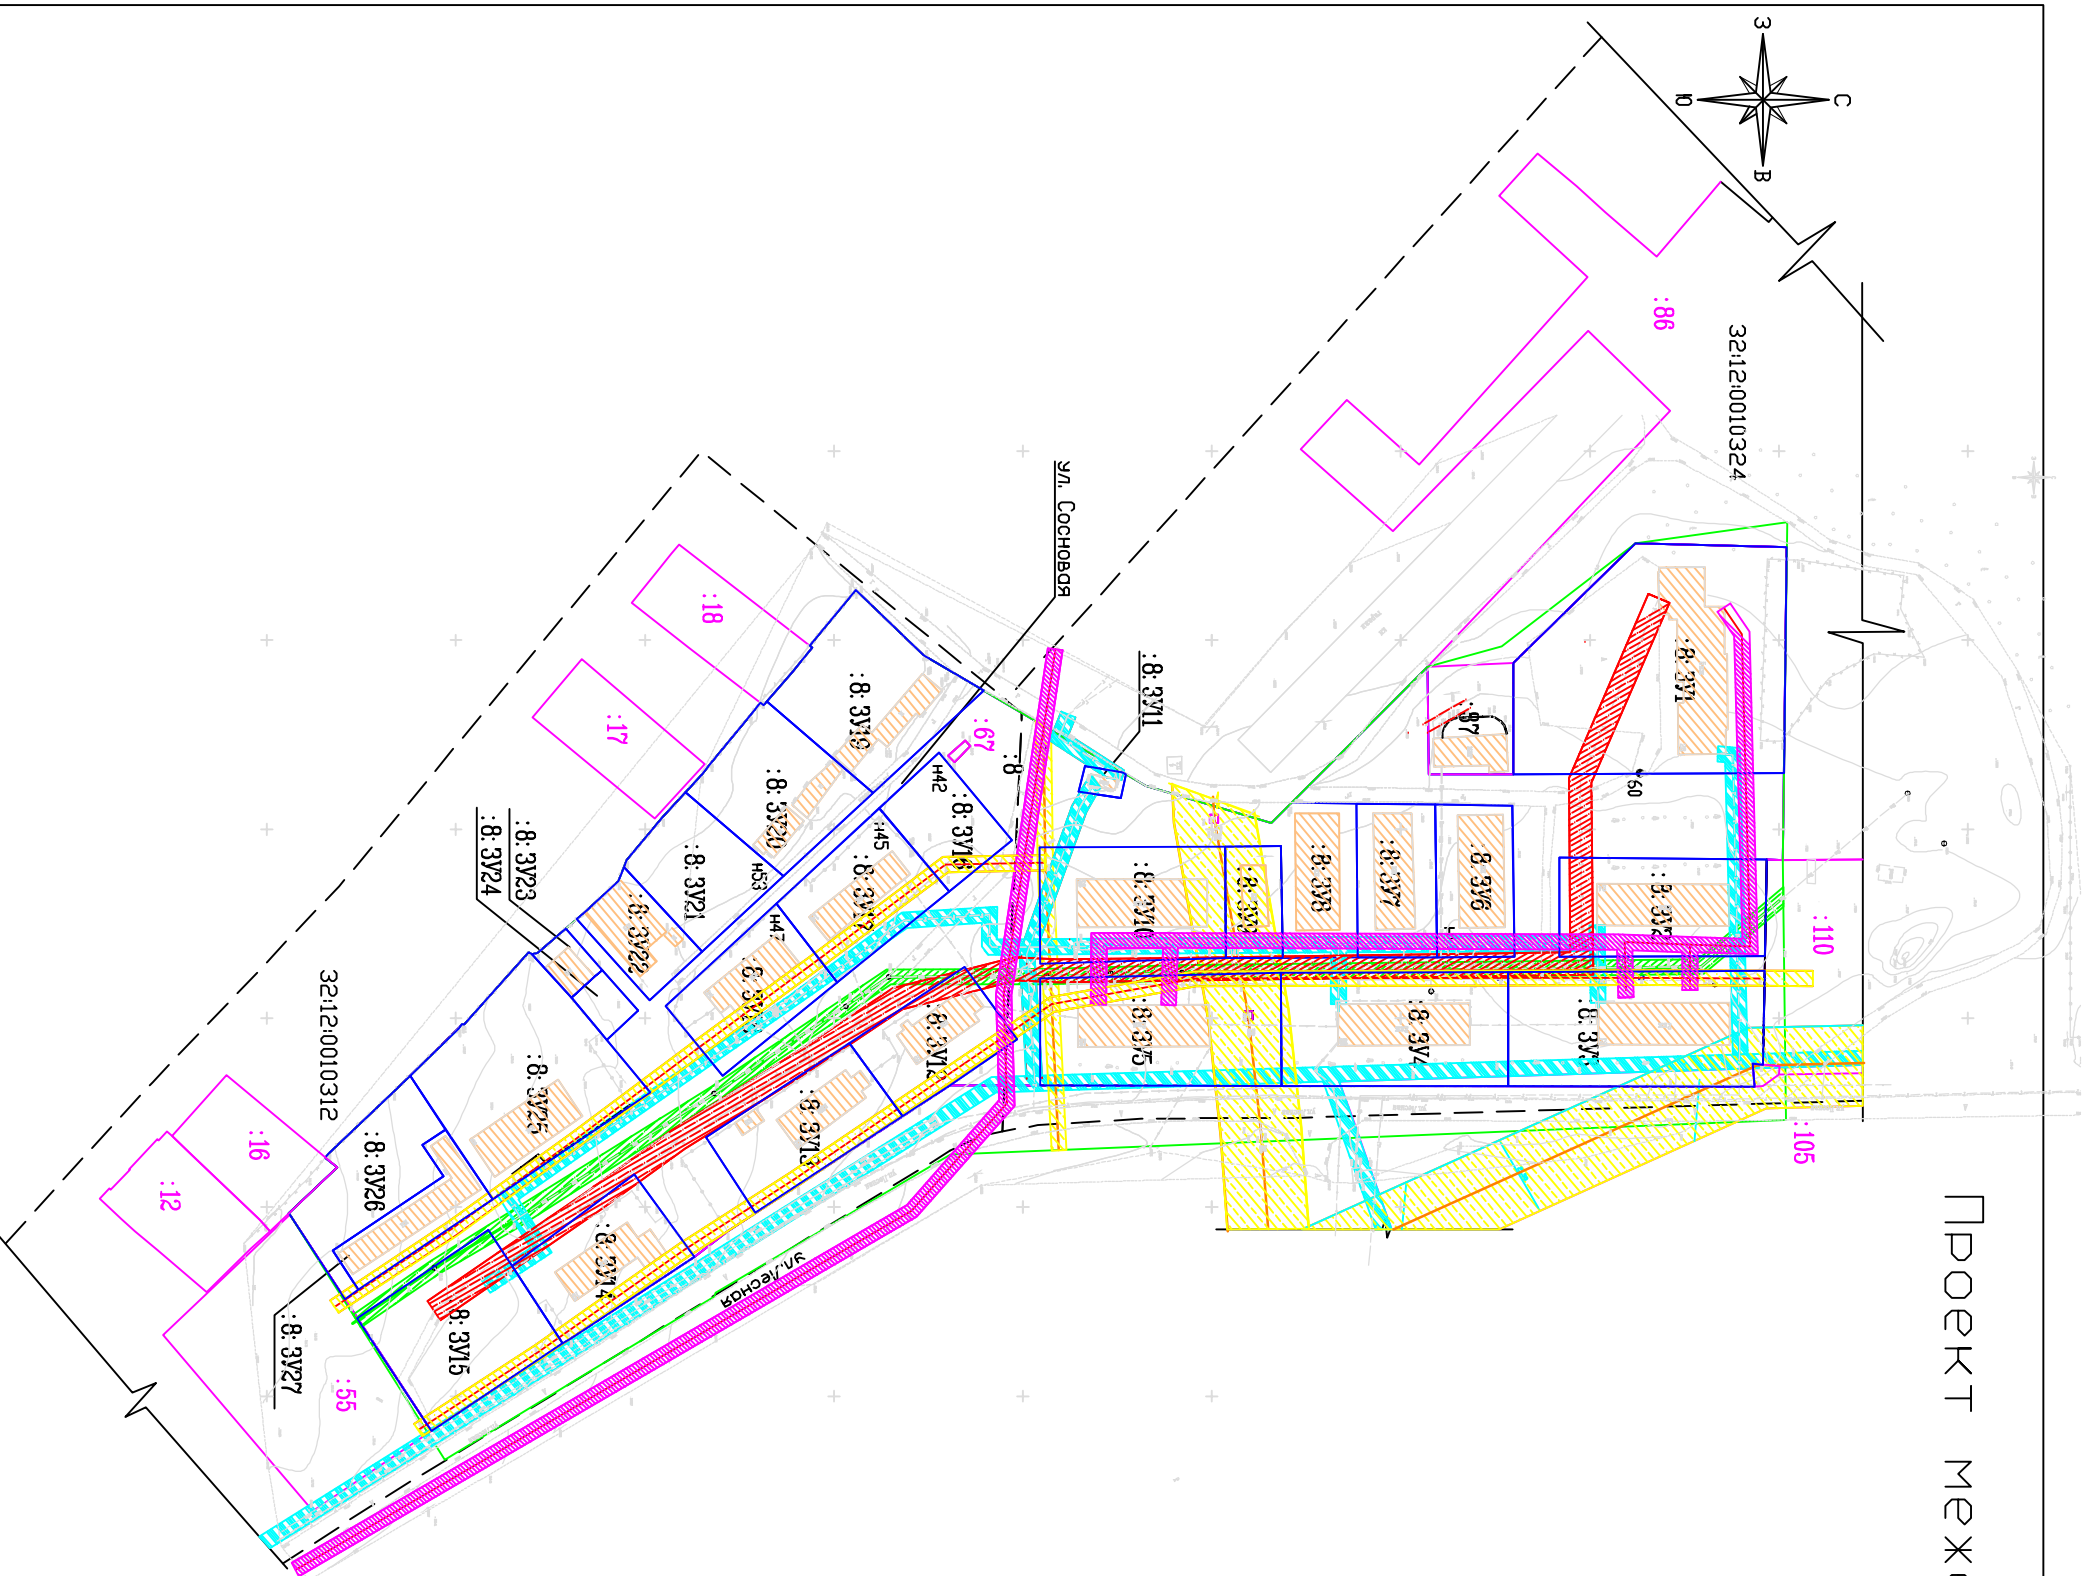

УСЛОВНЫЕ ОБОЗНАЧЕНИЯ

- | | |
|---------------|---|
| | - существующая часть границы, имеющаяся в ЕТРН сведения о которой, достаточны для определения ее местоположения |
| | - проектируемая территория |
| | - граница кадастрового квартала |
| | - номер кадастрового квартала |
| | - кадастровый номер земельного участка, включенного в ЕТРН |
| ЗЗ:12:0010324 | |
| :110 | |

- 8.33.1

 - обозначение проектируемого образцового земельного участка
 - существующие объекты капитального строительства
 - зона с особыми условиями использования территории, охранная зона газораспределительной сети
 - зона с особыми условиями использования территории, охранная зона ЛЭП
 - зона с особыми условиями использования территории, охранная зона водопровода
 - зона с особыми условиями использования территории, охранная зона теплотрассы
 - зона с особыми условиями использования территории, охранная зона канализации

[illegible]