


Проект межевания территории

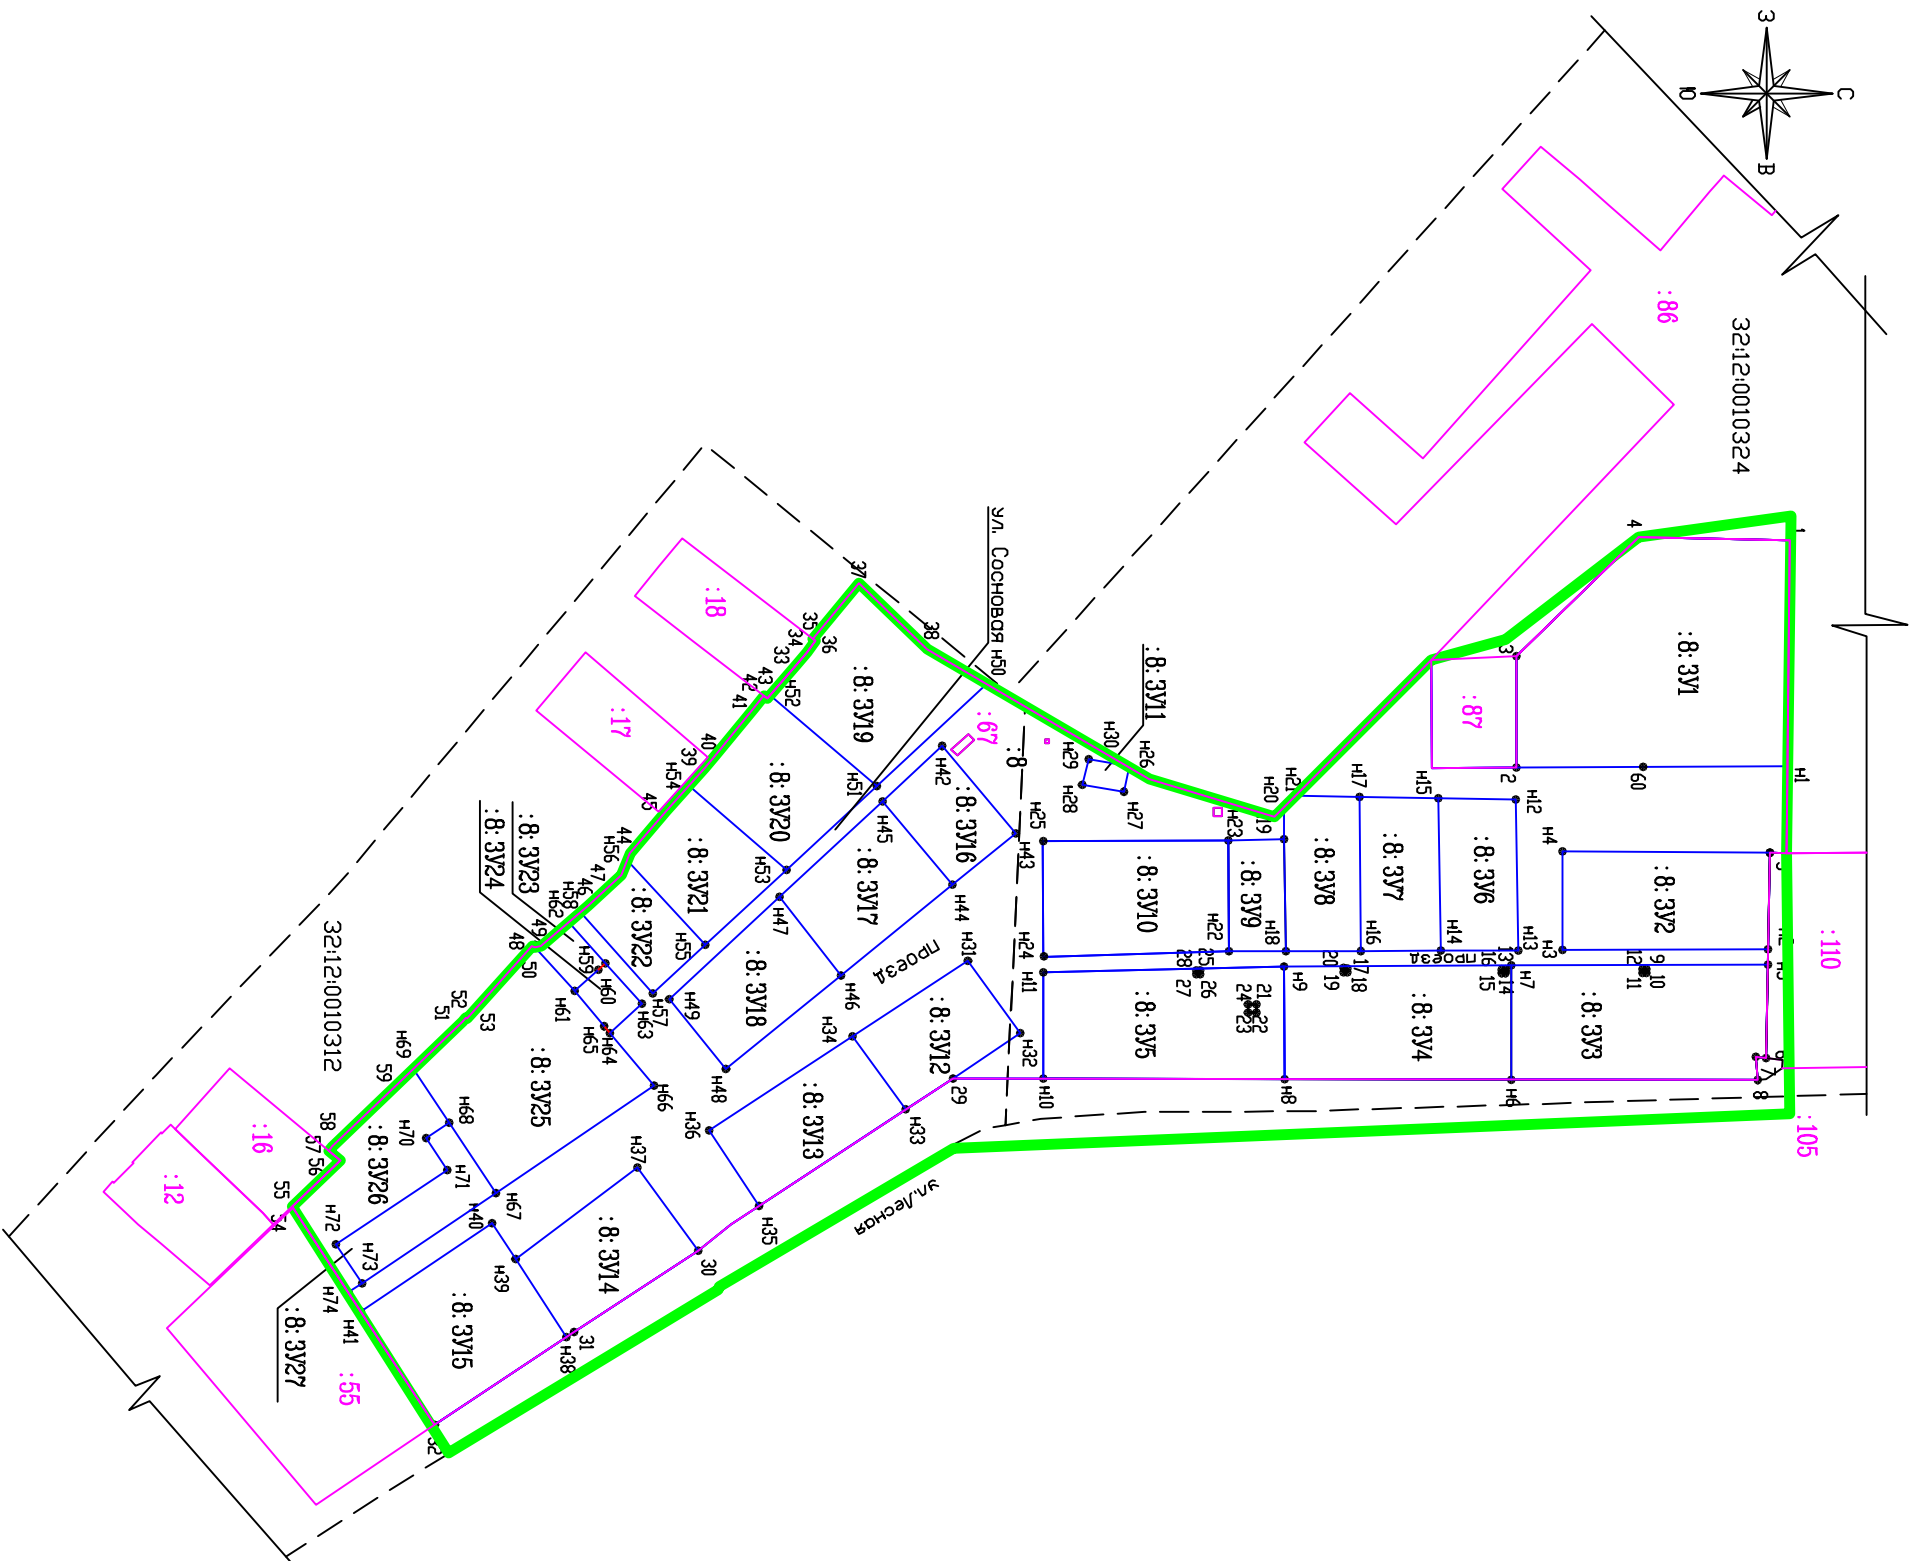

Условные обозначения

- существующая часть границы, имеющаяся в ЕТРН сведения о которой, достаточны для определения ее местоположения
- проектируемая территория
- граница кадастрового квартала
- 32:12:0010324 номер кадастрового квартала
- 110 кадастровый номер земельного участка, включенного в ЕТРН
- 1 обозначение характерной точки границы земельного участка, существующей в ЕТРН, сведения о которой позволяют однозначно определить ее местоположение на местности
- н1 обозначение характерной точки границы земельного участка, полученной при проведении кадастровых работ, сведения о которой позволяют однозначно определить ее местоположение на местности
- 8:3У1 — обозначение проектируемого образуемого земельного участка

						05.03.2018 г.
Изм	Кол	Лист	Наок	Подп.	Дата	
Директор	Ненцев С.А.					
Чертил	Боховко Ю.В.					
М 1:2000						000 "Авторитет"