


Проект межевания территории

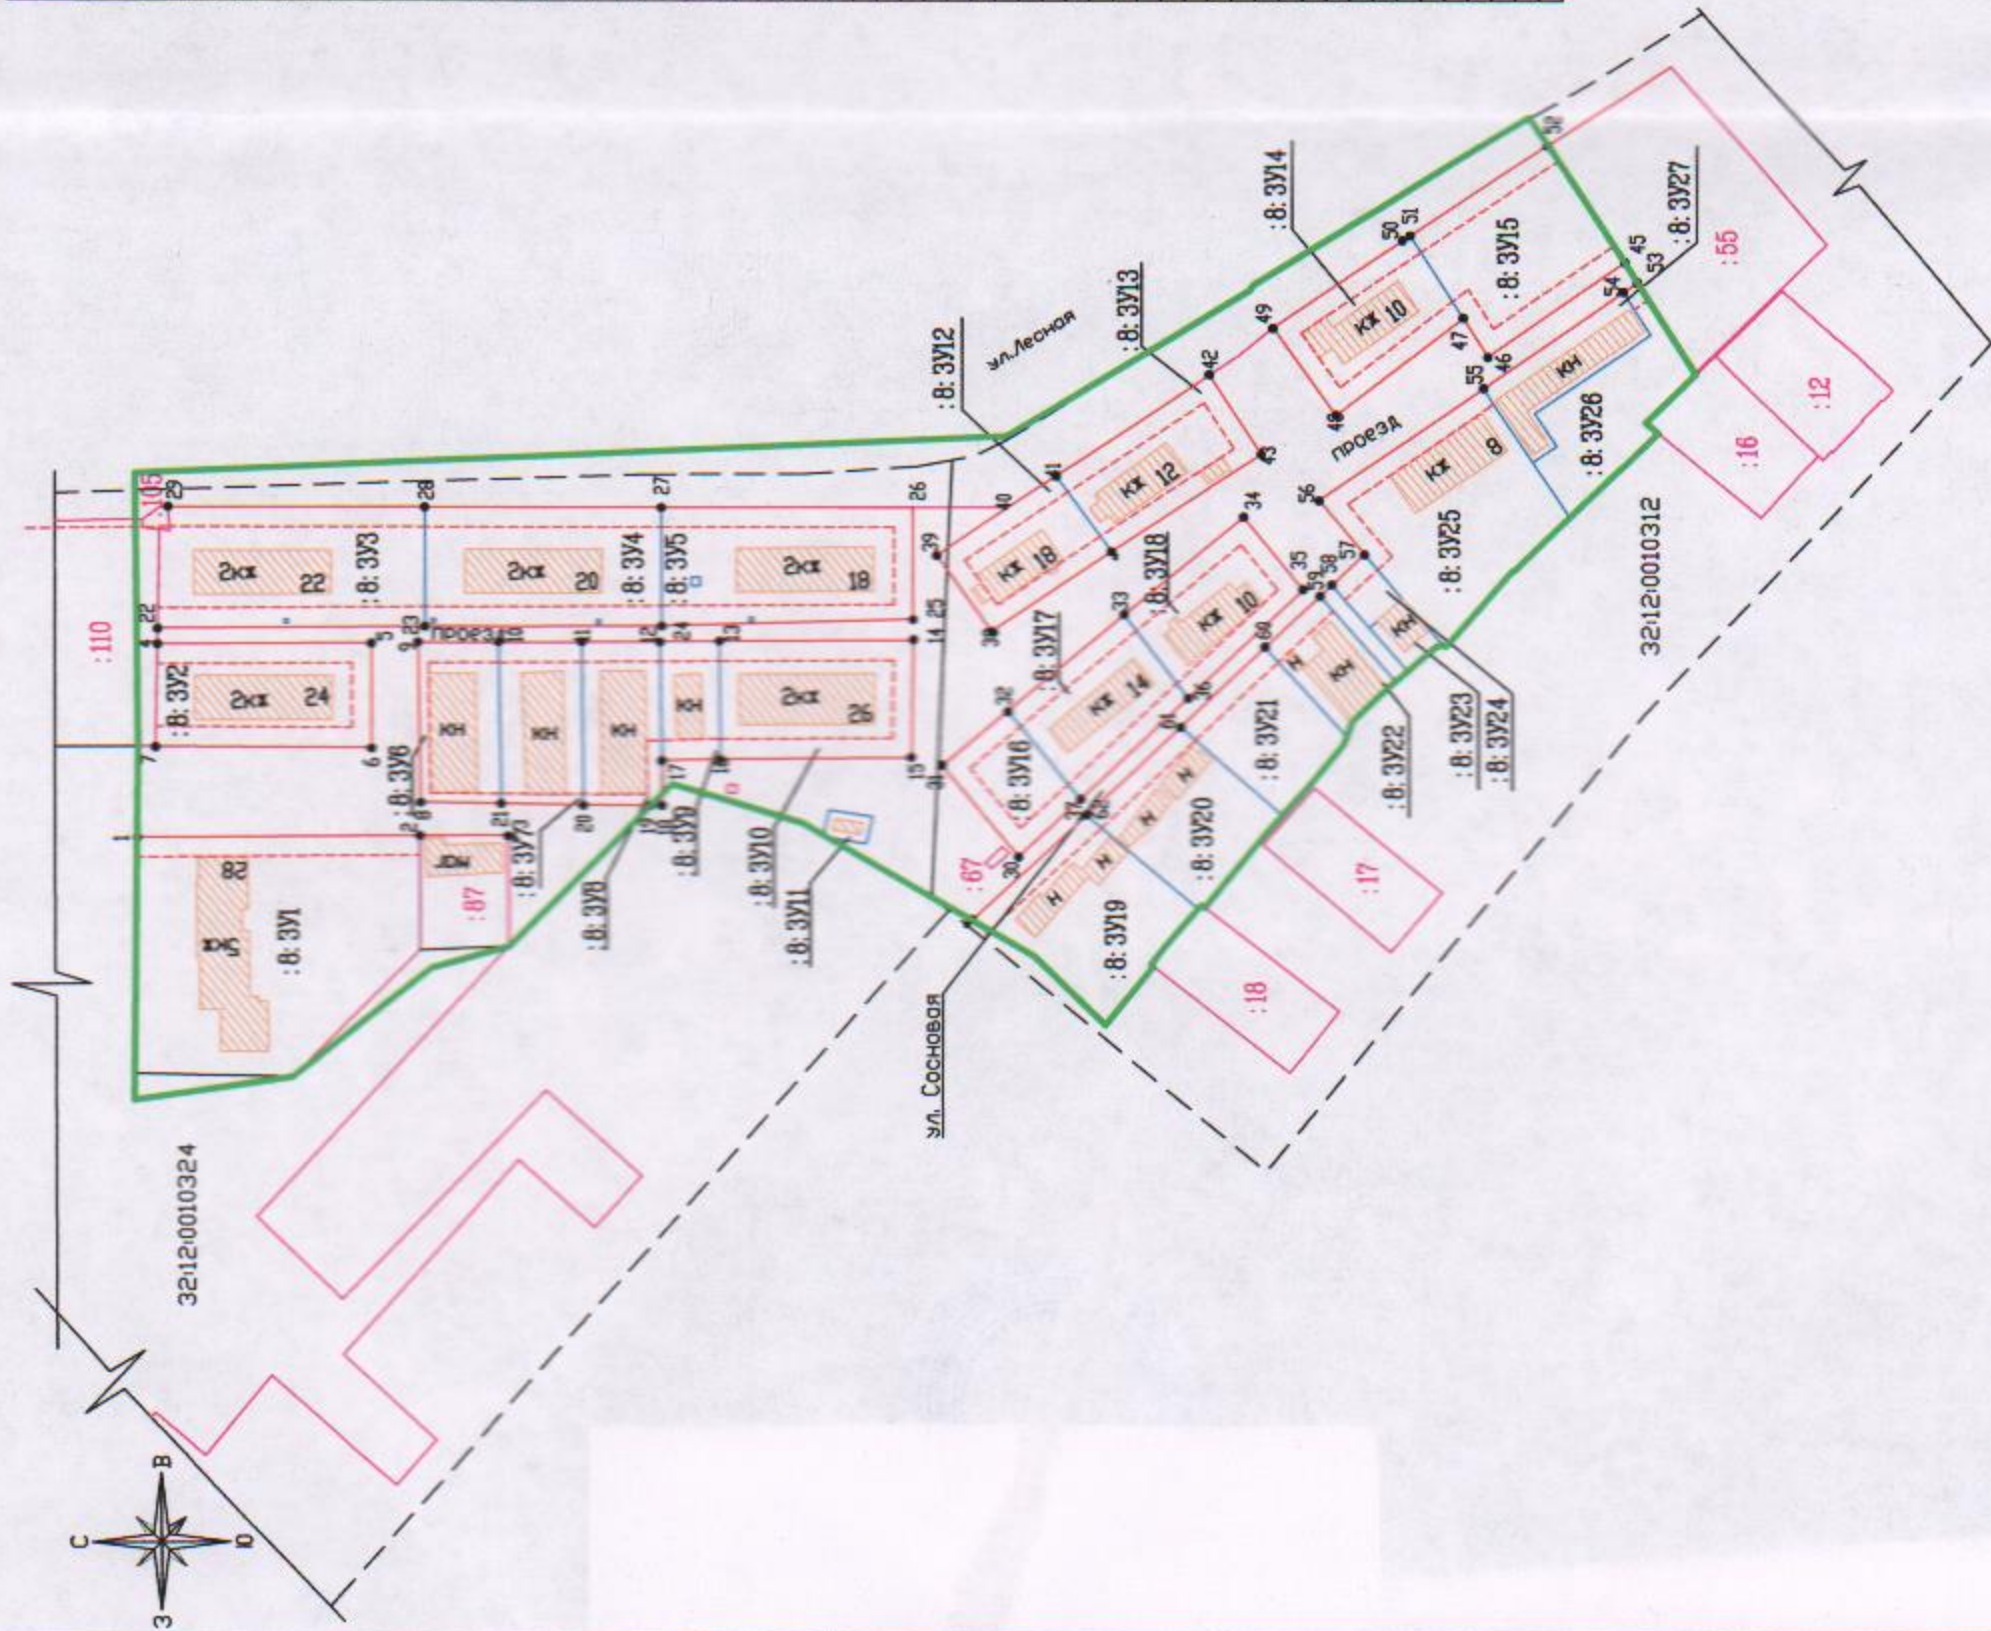

Условные обозначения

- существующая часть границы, имеющаяся в ЕГРН сведения о которой, достаточны для определения ее местоположения
- проектируемая территория
- линии отступа от красных линий в целях определения места допустимого размещения зданий, строений, сооружений
- проектируемые красные линии
- граница кадастрового квартала
- номер кадастрового квартала
- кадастровый номер земельного участка, включенного в ЕГРН
- обозначение проектируемого образуемого земельного участка

32:12:0010324

110

8:3У1

05.03.2018 г.

Проект межевания территории по ул. Лесная вп Климова Брянской области

Проект межевания территории
Красные линии

Стадия Лист Листов

РП 4 4

М 1:2000

000 "Авторитет"

Изм Кол Лист Подп Ндоп Дата

Директор Немцев С.А.

Чертил Боховко Ю.В.