


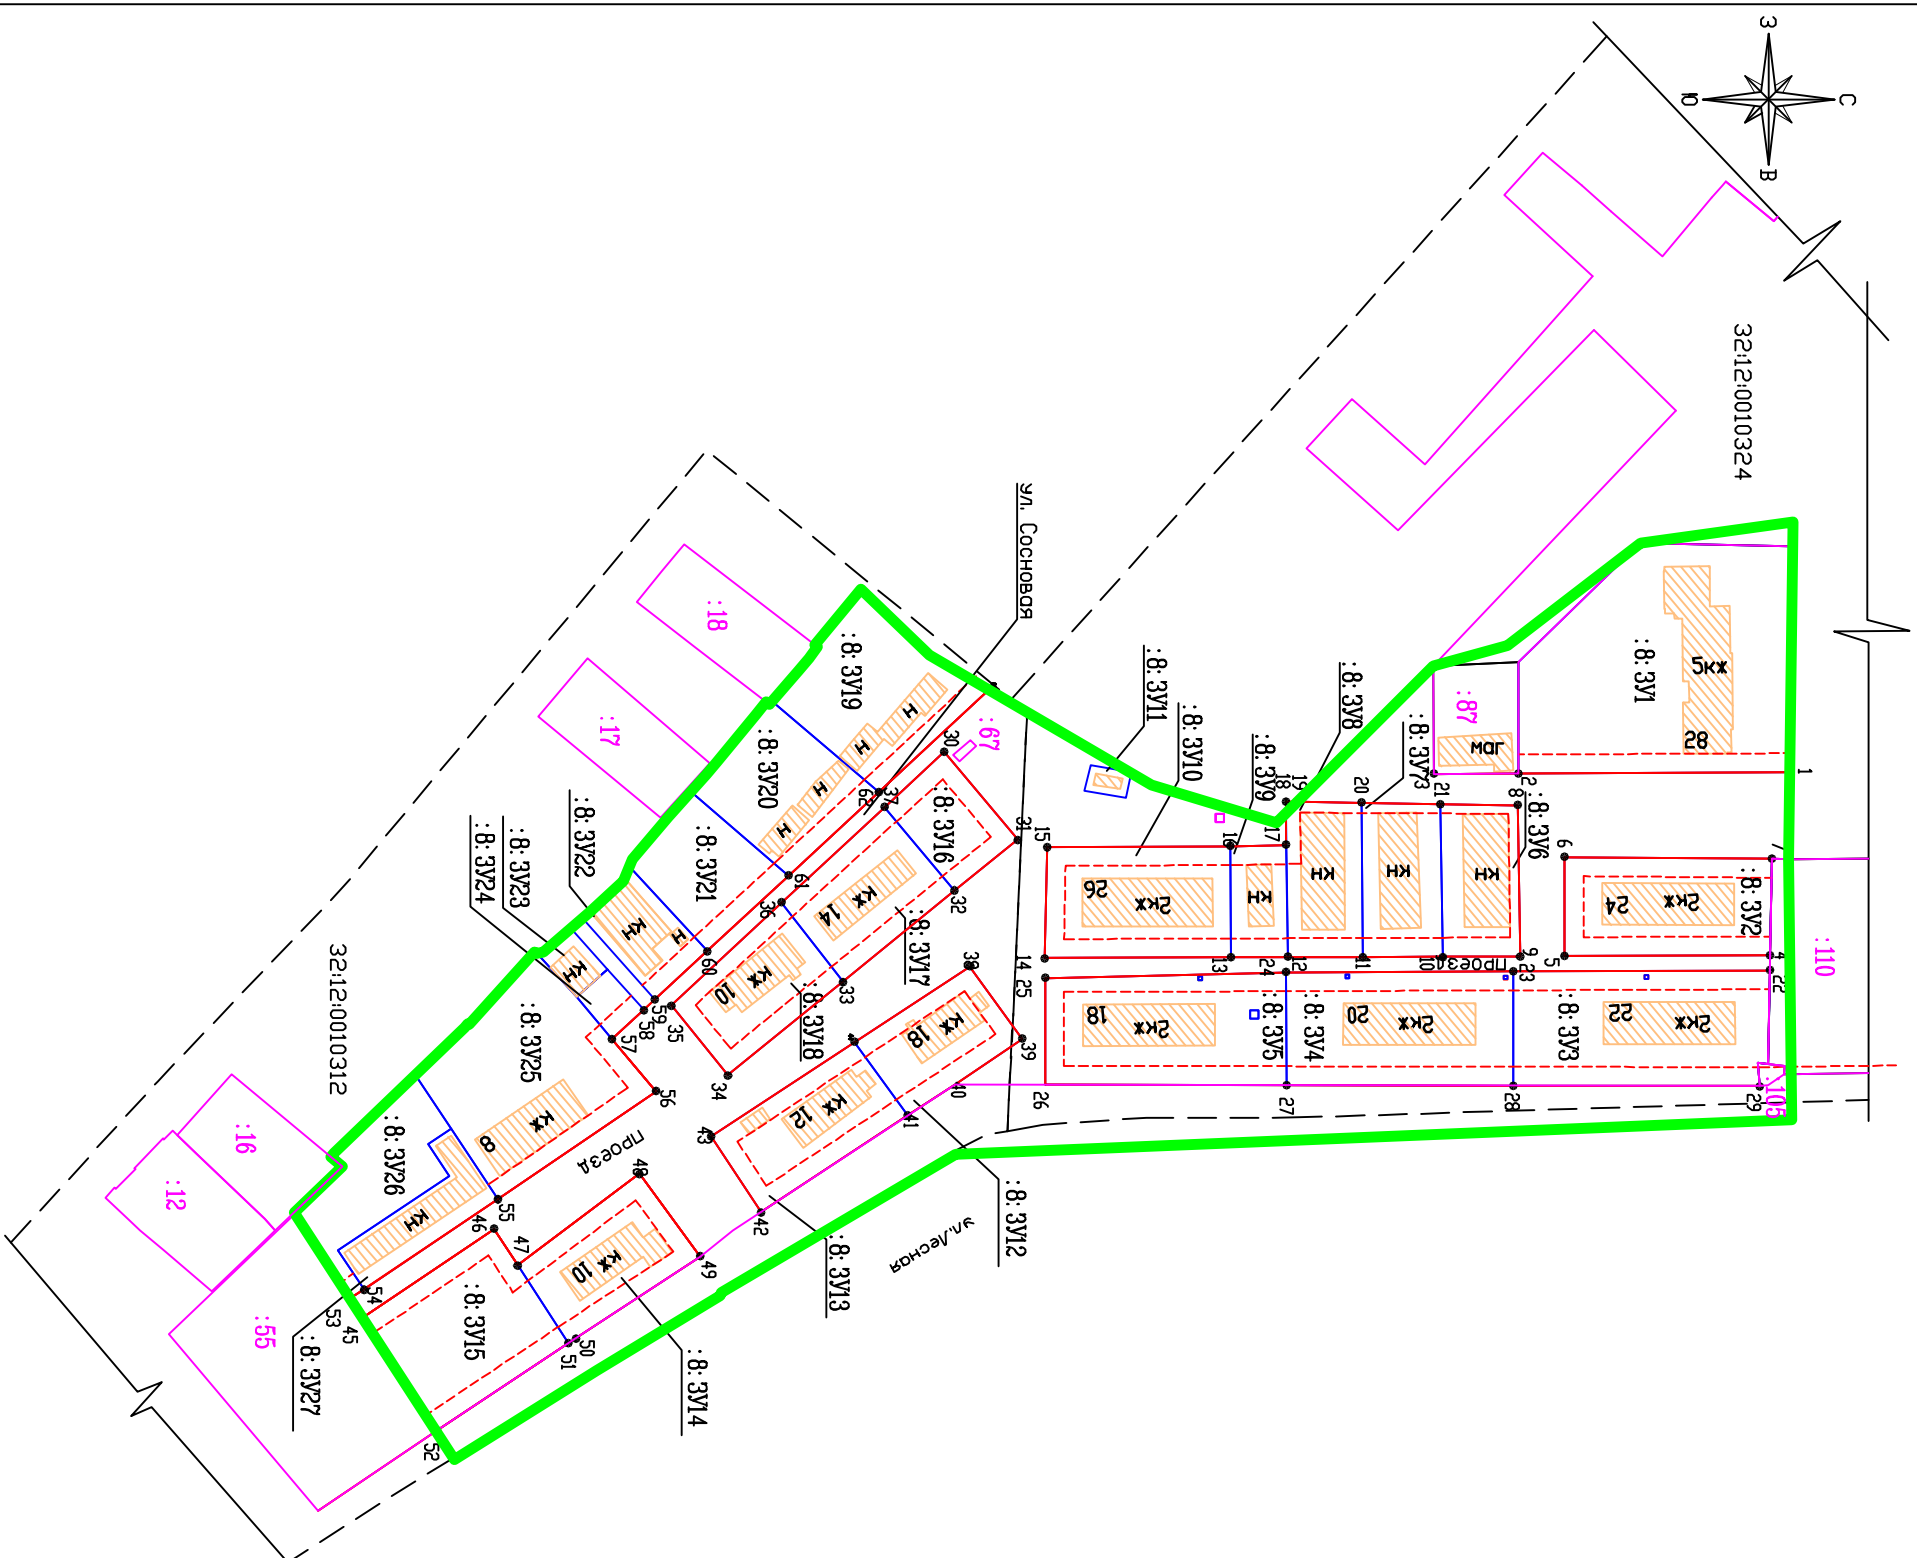




Проект нежеванная территория



№ п.п.	Координаты по X (м.)	Координаты по Y (м.)
1	393651,38	1230835,07
2	393719,73	1230835,42
3	393751,31	1230835,55
4	393846,26	1230838,55
5	393791,91	1230838,75
6	393719,88	1230857,56
7	393846,76	1230856,03
8	393779,49	1230848,84
9	393780,12	1230883,80
10	393759,64	1230883,88
11	393758,55	1230883,96
12	393718,70	1230884,03
13	393703,67	1230884,09
14	393654,40	1230884,28
15	393654,96	1230854,85
16	393703,45	1230854,68
17	393718,25	1230854,93
18	393718,18	1230842,94
19	393721,15	1230842,94
20	393738,20	1230843,20
21	393759,01	1230843,52
22	393846,24	1230887,53
23	393778,37	1230887,81
24	393718,25	1230886,04
25	393654,51	1230889,56
26	393654,58	1230917,78
27	393718,37	1230917,90
28	393778,39	1230918,02
29	393846,60	1230918,14
30	393627,78	1230929,75
31	393641,18	1230852,88
32	393630,48	1230866,47
33	393600,93	1230890,52
34	393570,57	1230915,20
35	393555,51	1230896,72
36	393584,71	1230865,66
37	393631,97	1230884,51
38	393634,60	1230886,40
39	393648,47	1230905,65
40	393630,61	1230917,73
41	393618,15	1230925,93
42	393579,27	1230935,48
43	393566,12	1230931,45
44	393604,06	1230906,56
45	393477,92	1230979,34
46	393308,62	1230955,94
47	393314,86	1230965,54
48	393547,15	1230941,31
49	393563,17	1230964,25
50	393530,30	1230984,77
51	393528,28	1230986,11
52	393493,50	1231009,29
53	393470,63	1230974,32
54	393474,24	1230971,89
55	393509,70	1230947,99
56	393551,46	1230919,57
57	393539,87	1230905,76
58	393548,28	1230897,92
59	393551,24	1230895,23
60	393565,14	1230882,35
61	393586,60	1230862,46
62	393610,43	1230862,37
63	393639,61	1230813,33

- ## УСЛОВНЫЕ ОБОЗНАЧЕНИЯ
- | | |
|---|--|
|  | - существующая часть границы, имеющаяся в ЕТРН сведениях о которой, достаточны для определения ее местоположения |
|  | - проектируемая территория |
|  | - линии отступа от красных линий в целях определения места допустимого размещения здания, строения, сооружения |
|  | - проектируемые красные линии |
|  | - граница кадастрового квартала |
| 32:12:0010324 | - номер кадастрового квартала |
| 110 | - кадастровый номер земельного участка, включенного в ЕТРН |
| 8:391 | - обозначение проектируемого обремененного земельного участка |

[illegible]